


ΣΤΟΙΧΕΙΑ
ΔΙΑΜΟΡΦΩΣΗΣ
ΕΛΕΥΘΕΡΩΝ
ΧΩΡΩΝ

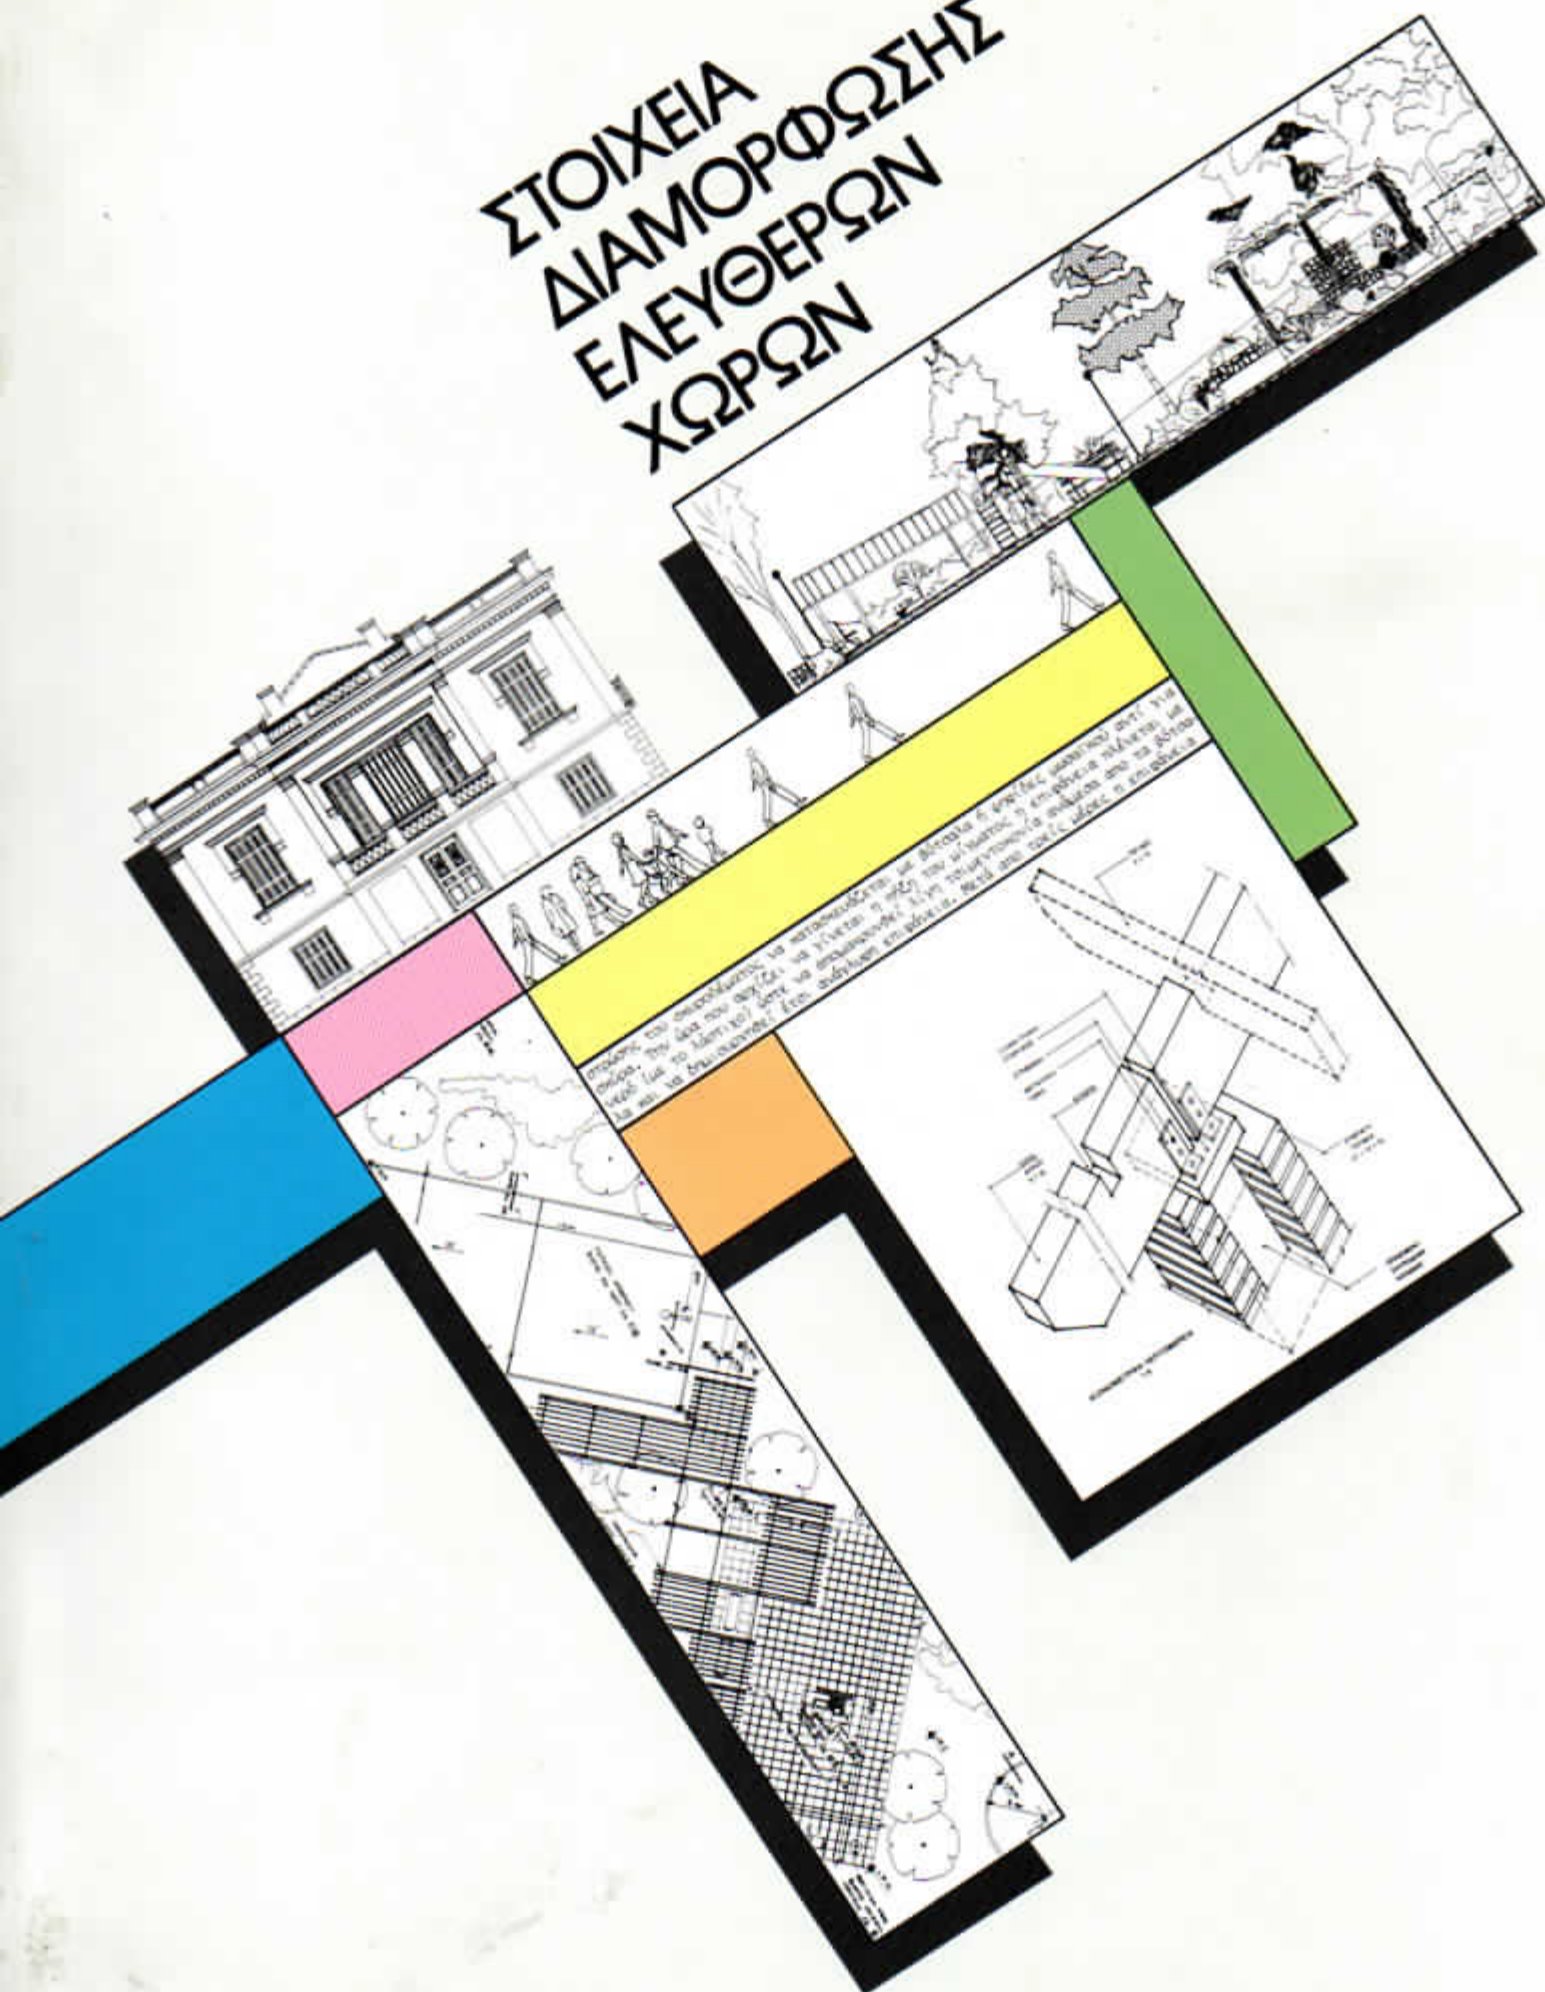

Περιεχόμενα

Πρόλογος	
1. Δάπεδα	
2. Καθιστικά	
3. Φωτιστικά	
4. Πέργκολες	
5. Βρύσες	13
6. Αμμοδόχοι (Σκάμματα)	14
7. Καλάθια αχρήστων	14
Φωτογραφίες από διαμορφώσεις ελεύθερων χώρων	13
Σχέδια από διαμορφώσεις ελεύθερων χώρων	13